
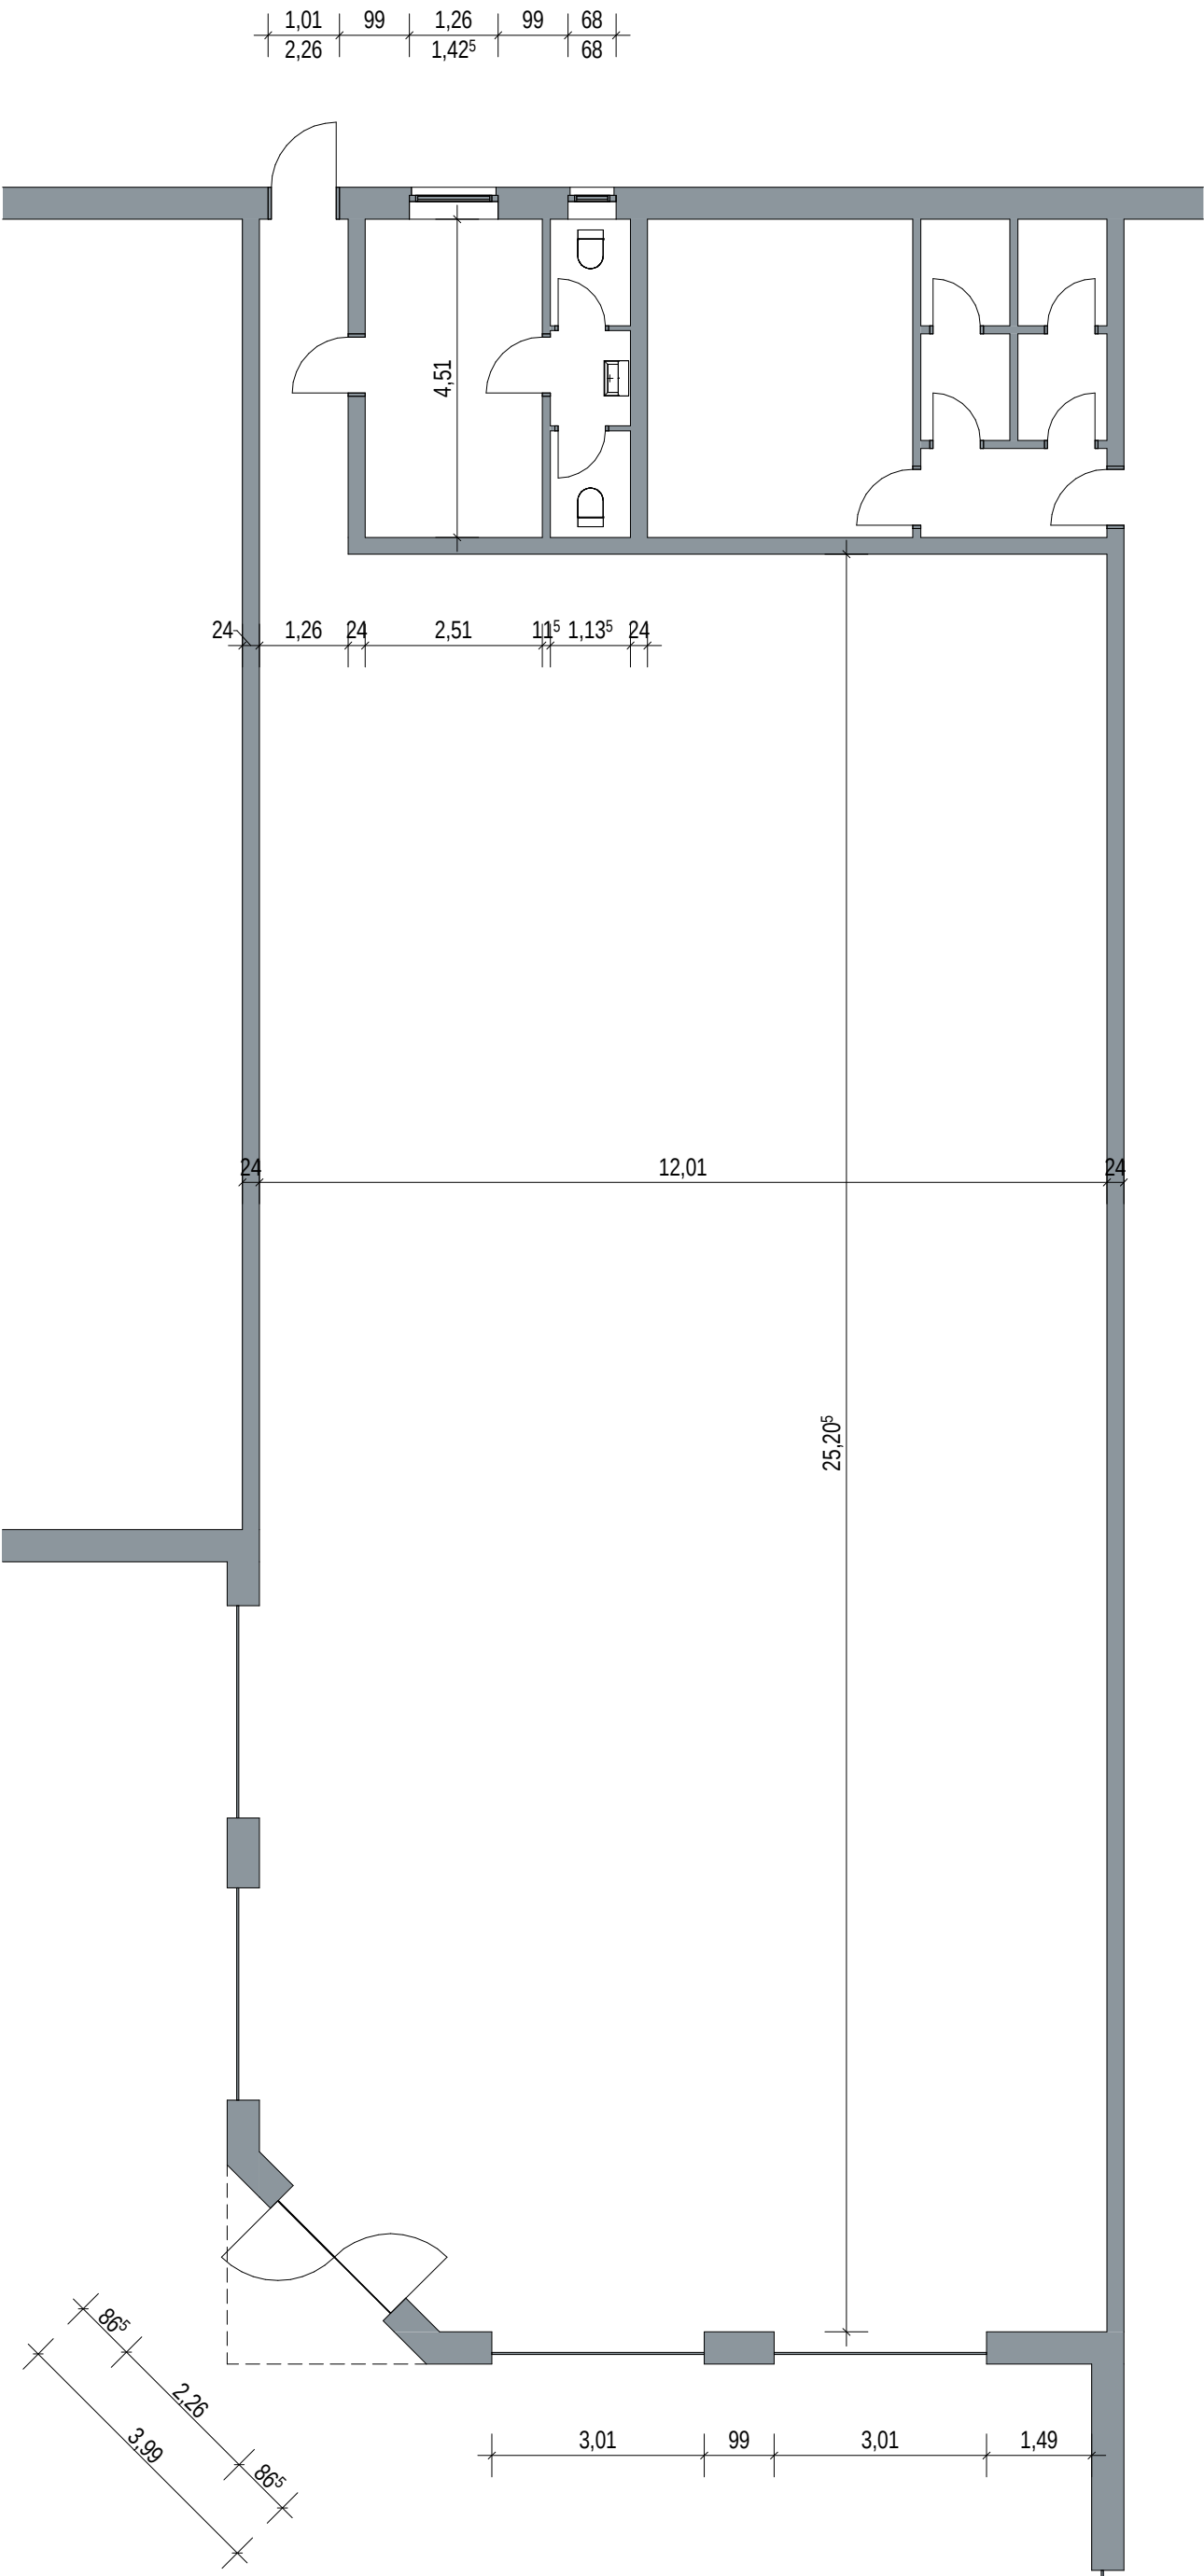


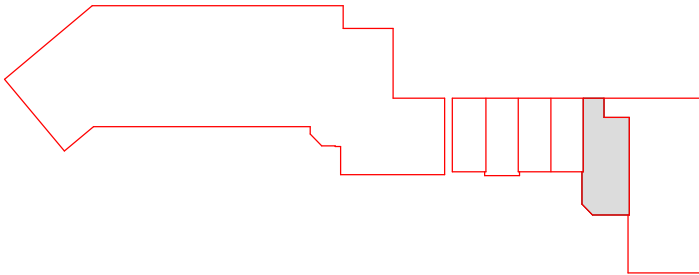

Objekt	Fachmarkt Hemmoor		
Objekt-adresse	Am Zentrum 6-8 - 21745 Hemmoor		
			
Blattnummer	GE-02	Phase	Bestandsaufnahme
Dateiname	109050	Datum	21.11.2023
Format	42 x 38	Gezeichnet	Wolfgang Breitensträter
Bauherr	Hemmerling Immobilien GmbH Philipp Hemmerling Diepenauer Heide 1 31603 Diepenau		Tel. +49 5771 / 918 533 30 Fax +49 5771 / 918 533 33 info@immopol.net www.immopol.net
Unterschrift			
Planersteller	IMMOPOL <u>Verwaltungs GmbH</u> Gerd J. Hemmerling, Jelde van Mark Werner-von-Siemens-Str. 13 32369 Rahden		Tel. +49 5771 / 918 533 30 Fax +49 5771 / 918 533 33 info@immopol.net www.immopol.net
Unterschrift			
Inhalt	Grundriss Erdgeschoß, M. 1:100		
Maßstab	Wie angezeigt		
Dieser Plan und dessen Inhalt bleibt geistiges Eigentum des Planerstellers und darf nur absprachegemäß und im Sinne des Planerstellers verwendet werden; insbesondere darf dieser Plan ohne vorherige schriftliche Genehmigung des Planerstellers nicht vervielfältigt oder Dritten zugänglich gemacht werden.			